

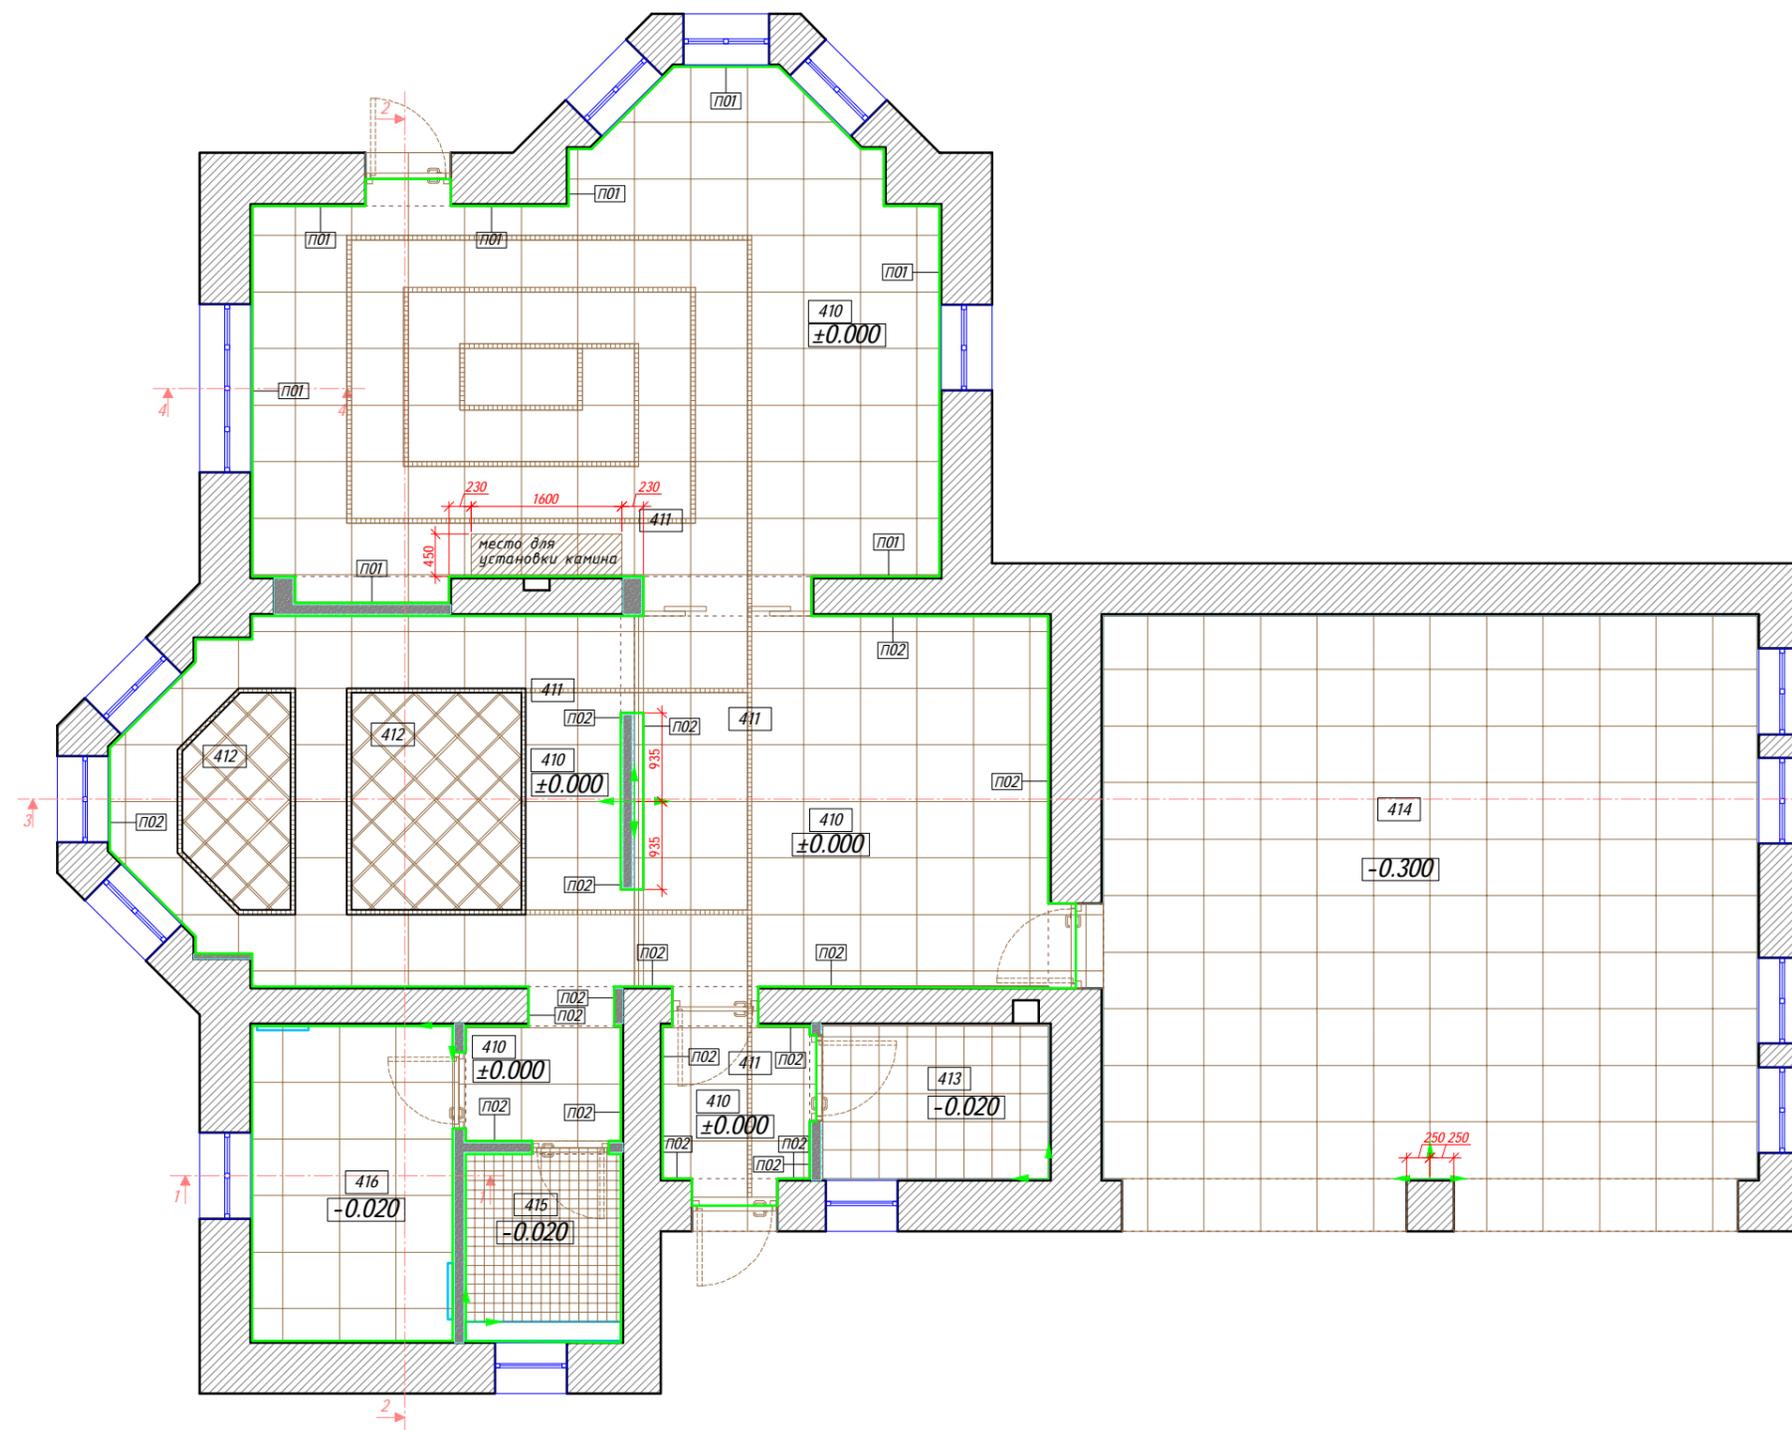
СОГЛАСОВАНО

СОГЛАСОВАНО

Взам. инв.Н

Подпись и дата

Инв.Н подл.



## Условные обозначения

- |  |   |
|--|---|
|  | - керамогранит Италон Концепт Гранит Беж 60x60x1 см = 77,7м <sup>2</sup>  |
|  | - декор мозаичный Кегата Magazzi Эльсинол беж 30x30 см = 2,8м <sup>2</sup>                                      |
|  | - керамогранит 30x30 см + темная расшивка 30x2 см = 6,5м <sup>2</sup>   |
|  | - плитка 30x30 см = 4м <sup>2</sup>   |
|  | - керамогранит 60x60 см = 44,8м <sup>2</sup>  |
|  | - Мозаичное ланно Bisazza VetriColor Stripes Winter Размер листа: 322x322 мм (плитка 10x10мм) = 3м <sup>2</sup> |
|  | - керамогранит 60x60 см = 7,2м <sup>2</sup>   |
|  | - Плинтус L= 23 м.п.  |
|  | - Плинтус L= 28 м.п.  |
|  | - Отметка уровня чистого пола   |
|  | - Начало раскладки напольного покрытия  |

## ПРИМЕЧАНИЯ:

- За отметку 0.000 принят уровень чистого пола.
- Площади напольных покрытий даны без запаса.
- Клей следует выбирать рекомендованный производителем напольного покрытия и применять в полном соответствии с технологией.
- Стыки различных напольных покрытий точно под полотном двери, при изменении отметки пола во влажных помещениях покрытие из общего пространства заходит до внутреннего края перегородки помещения.
- Отделочные материалы, габариты изделий, предоставляемые подрядчиком, должны быть согласованы с архитектором до заказа.

01.01.2001г.

ИЗМ.	КОЛ.УЧ	ЛИСТ	№ ДОК.	ПОДП.	ДАТА	Заказчик: -	СТАДИЯ	ЛИСТ	ЛИСТОВ
						Адрес: М.О.			
						Дизайн-проект загородного дома Первый этаж	ДП	-	-
							remraion.ru		
						План раскладки напольных покрытий. М 1:75 А3	<small>Данный проект является предметом авторского права. Тиражирование, публикация, использование в строительстве, прочие коммерческие использование возможно только с согласия remraion.ru Контактный телефон: 8 (495) 235-65-88 Защищено законом РФ об авторском праве.</small>		

СОГЛАСОВАНО

СОГЛАСОВАНО

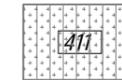
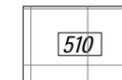
Взам. инв.Н

Подпись и дата

Инв.Н подл.



## Условные обозначения

- Ковер  $S=41.58 \text{ m}^2$ - Ecoflooring Shato 33 класс. Дуб савой 816  $S=76.80 \text{ m}^2$ - Ecoflooring Shato 33 класс. Дуб шевиньон 814  $S=6.00 \text{ m}^2$ - Viva Gotha 9RHEOR Plat Blanc Rett 600x600mm  $S=7.34 \text{ m}^2$ - Плинтус  $S= 25.80 \text{ п.м}$ - Плинтус в цвет ламината  $S= 76.51 \text{ п.м}$ 

- Отметка уровня чистого пола



- Начало раскладки напольного покрытия

## ПРИМЕЧАНИЯ:

- За отметку 0.000 принят уровень чистого пола.
- Площади напольных покрытий даны без запаса.
- Клей следует выбирать рекомендованный производителем напольного покрытия и применять в полном соответствии с технологией.
- Стыки различных напольных покрытий точно под полотном двери, при изменении отметки пола во влажных помещениях покрытие из общего пространства заходит до внутреннего края перегородки помещения.
- Отделочные материалы, габариты изделий, предоставляемые подрядчиком, должны быть согласованы с архитектором до заказа.

01.01.2001г.

ИЗМ.	КОЛ.УЧ	ЛИСТ	№ ДОК.	ПОДП.	ДАТА	Заказчик: -	СТАДИЯ	ЛИСТ	ЛИСТОВ
ГАП						Адрес: М.О.			
Архитектор						Дизайн-проект загородного дома Второй этаж	ДП	-	-
							remraion.ru		
						План раскладки напольных покрытий. М 1:75 АЗ	<small>Данный проект является предметом авторского права. Тиражирование, публикации, использование в строительстве, прочие коммерческие использования возможны только с согласия remraion.ru Контактный телефон: 8 (495) 235-65-88 Защищено законом РФ об авторском праве.</small>		