


ПИРОГ ПОЛА

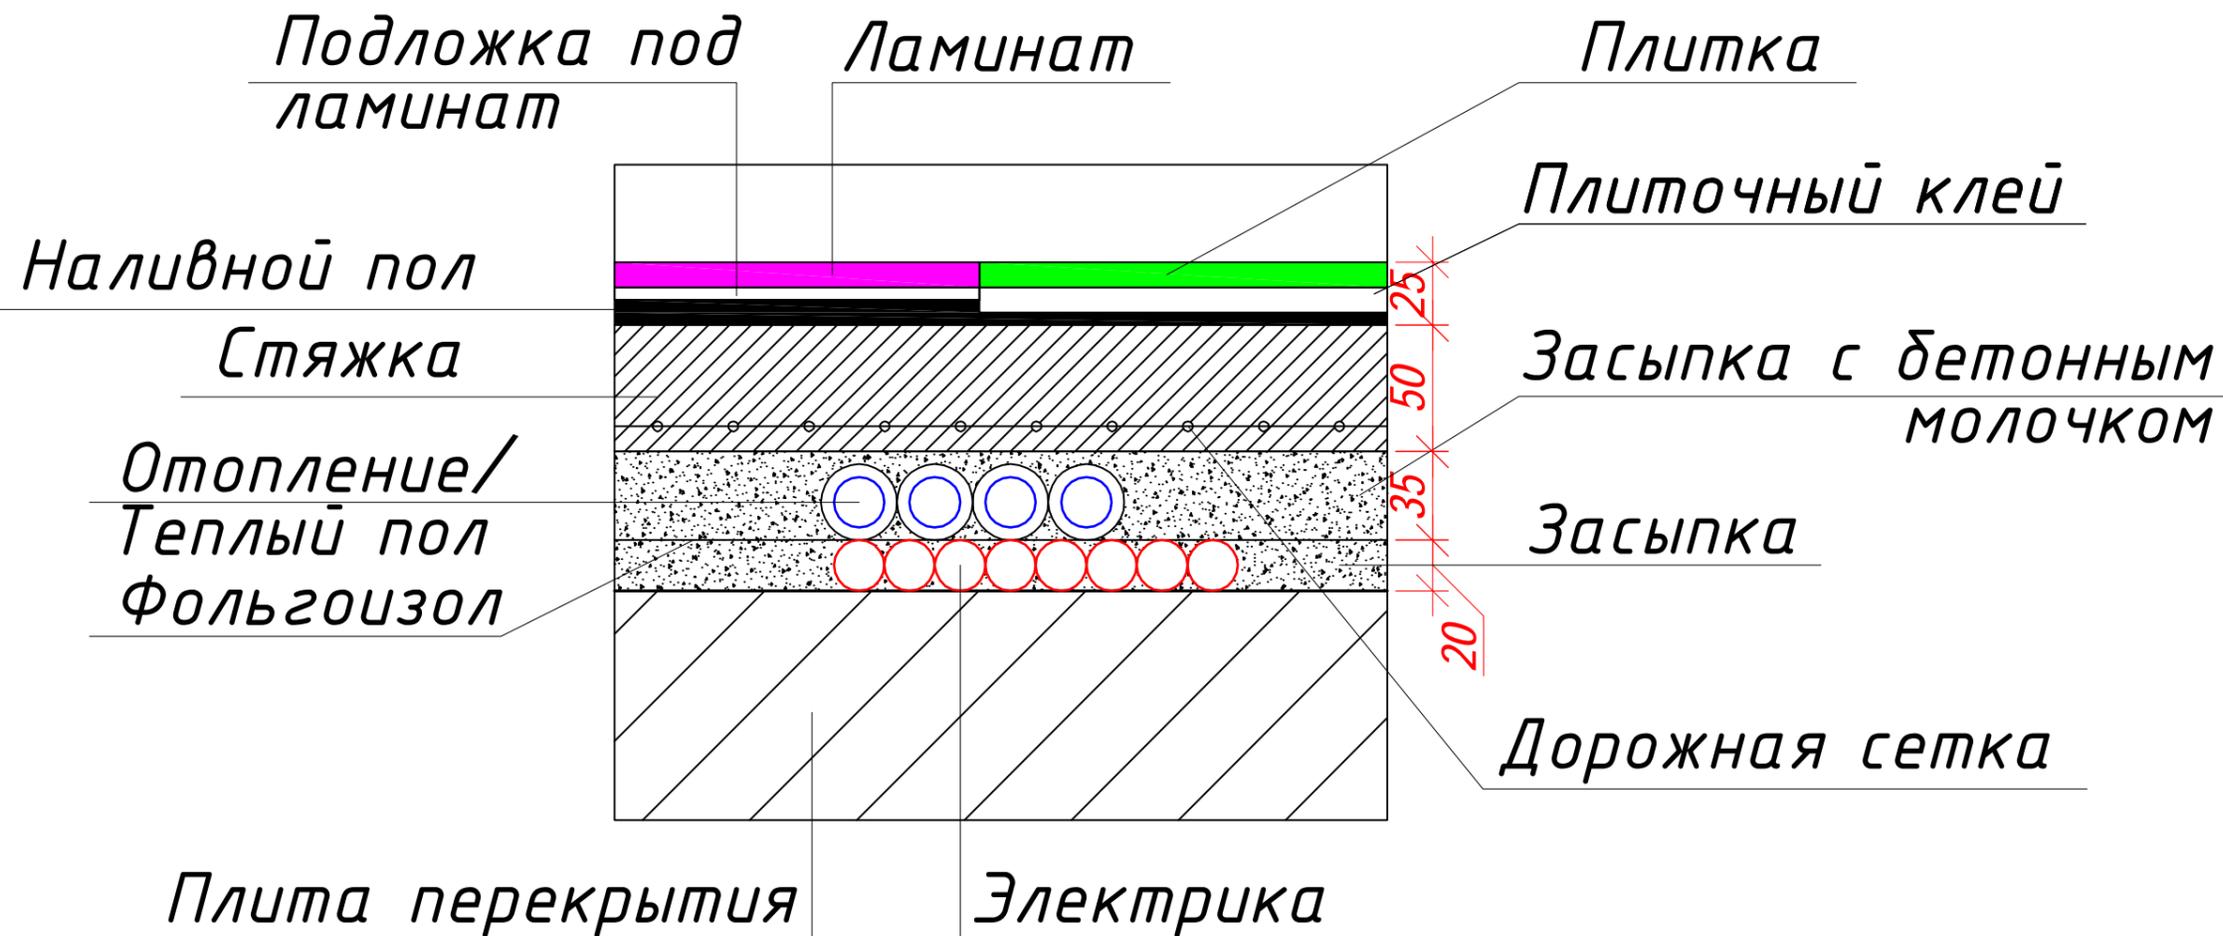

СОГЛАСОВАНО

СОГЛАСОВАНО

Взам. инв.Н


Подпись и дата

Инв.Н подл.

01.01.2001г.

ИЗМ.	КОЛ.УЧ	ЛИСТ	№ ДОК.	ПОДП.	ДАТА	Заказчик: -	СТАДИЯ	ЛИСТ	ЛИСТОВ
						Адрес: М.О.			
						Дизайн-проект загородного дома Первый этаж	ДП	-	-
							remraion.ru		
						Пирог пола. М 1:75 А3	<small> Данный проект является предметом авторского права. Тиражирование, публикации, использование в строительстве, прочие коммерческие использование возможно только с согласия remraion.ru Контактный телефон: 8 (495) 235-65-88 Защищено законом РФ об авторском праве. </small>		

ПИРОГ ПОЛА

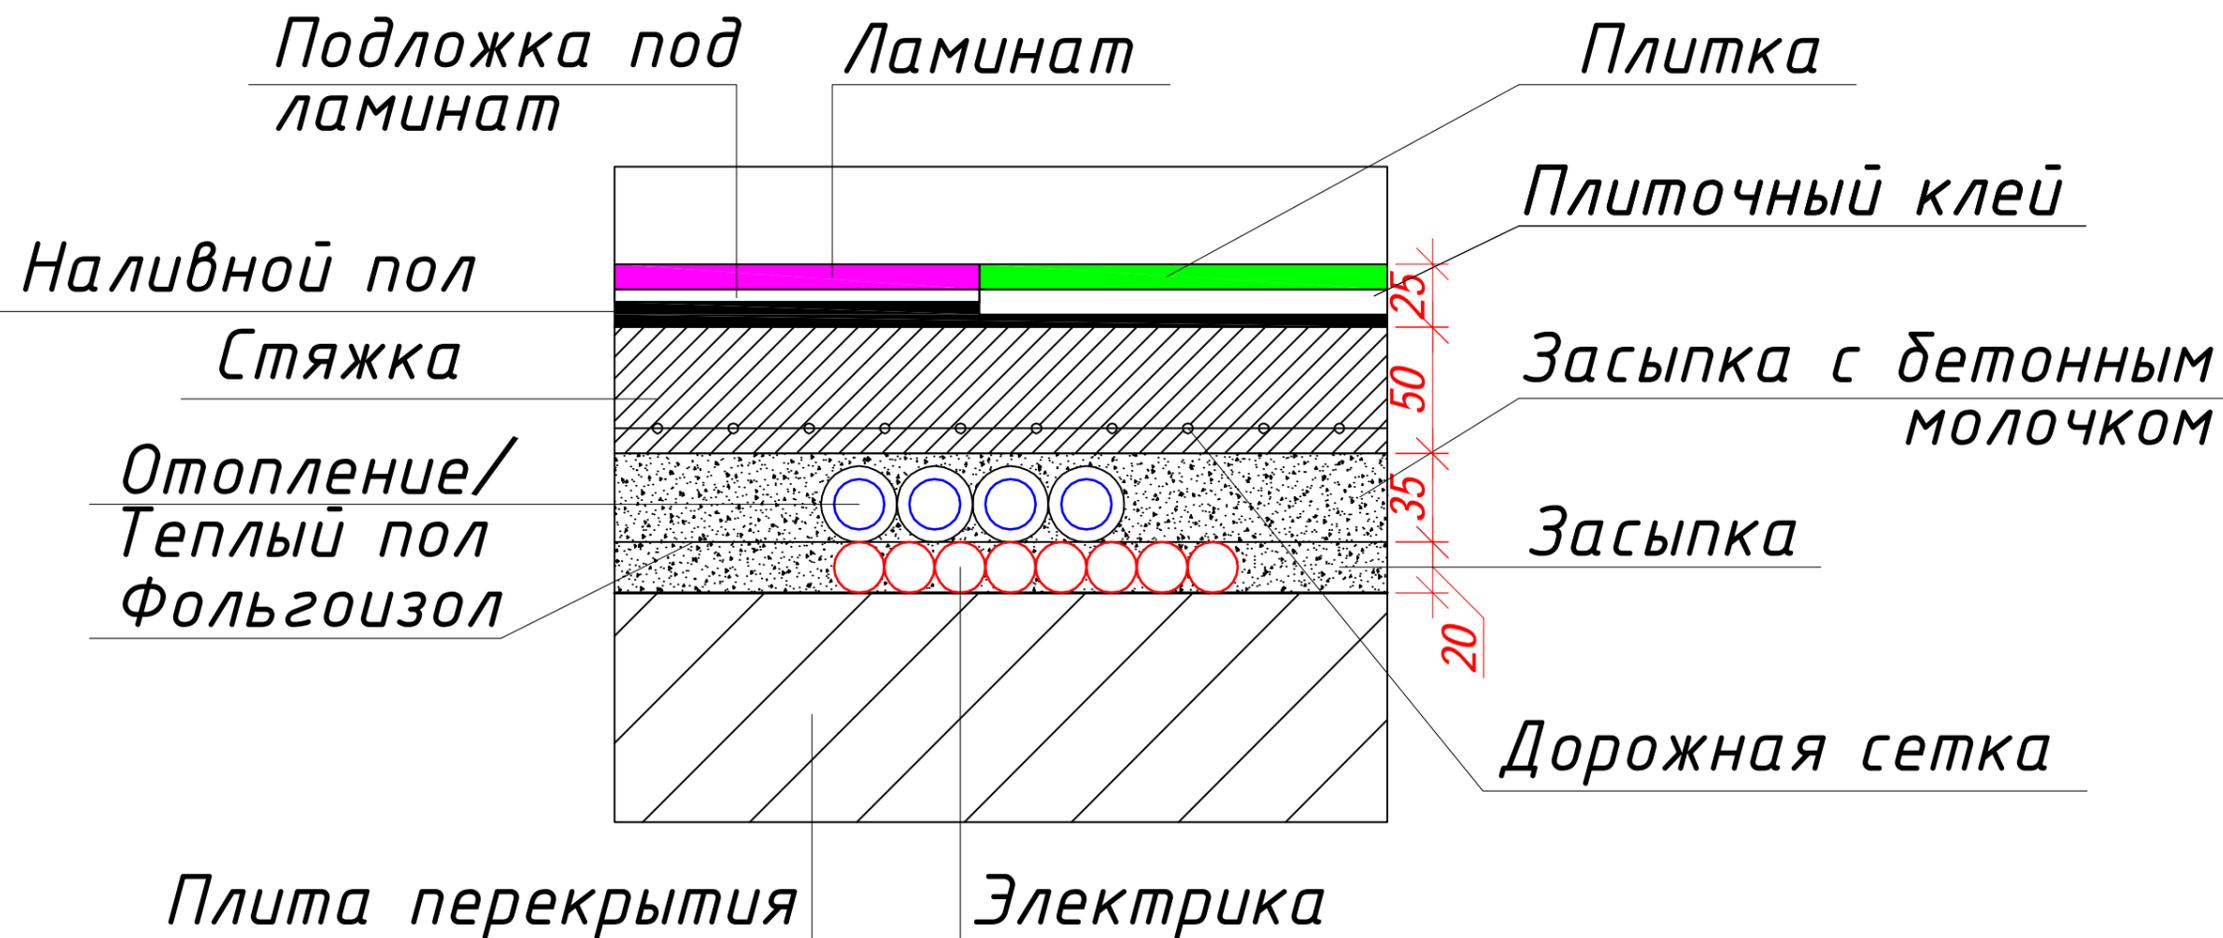

СОГЛАСОВАНО

СОГЛАСОВАНО

Взам. инв.Н

Подпись и дата

Инв.Н подл.

01.01.2001г.

ИЗМ.	КОЛ.УЧ	ЛИСТ	№ ДОК.	ПОДП.	ДАТА	Заказчик: -	СТАДИЯ	ЛИСТ	ЛИСТОВ
						Адрес: М.О.			
						Дизайн-проект загородного дома Второй этаж	ДП	-	-
							remraion.ru		
						Пирог пола. М 1:75 А3	<small> Данный проект является предметом авторского права. Тиражирование, публикации, использование в строительстве, прочие коммерческие использование возможно только с согласия remraion.ru Контактный телефон: 8 (495) 235-65-88 Защищено законом РФ об авторском праве. </small>		